


# KISFÜZES

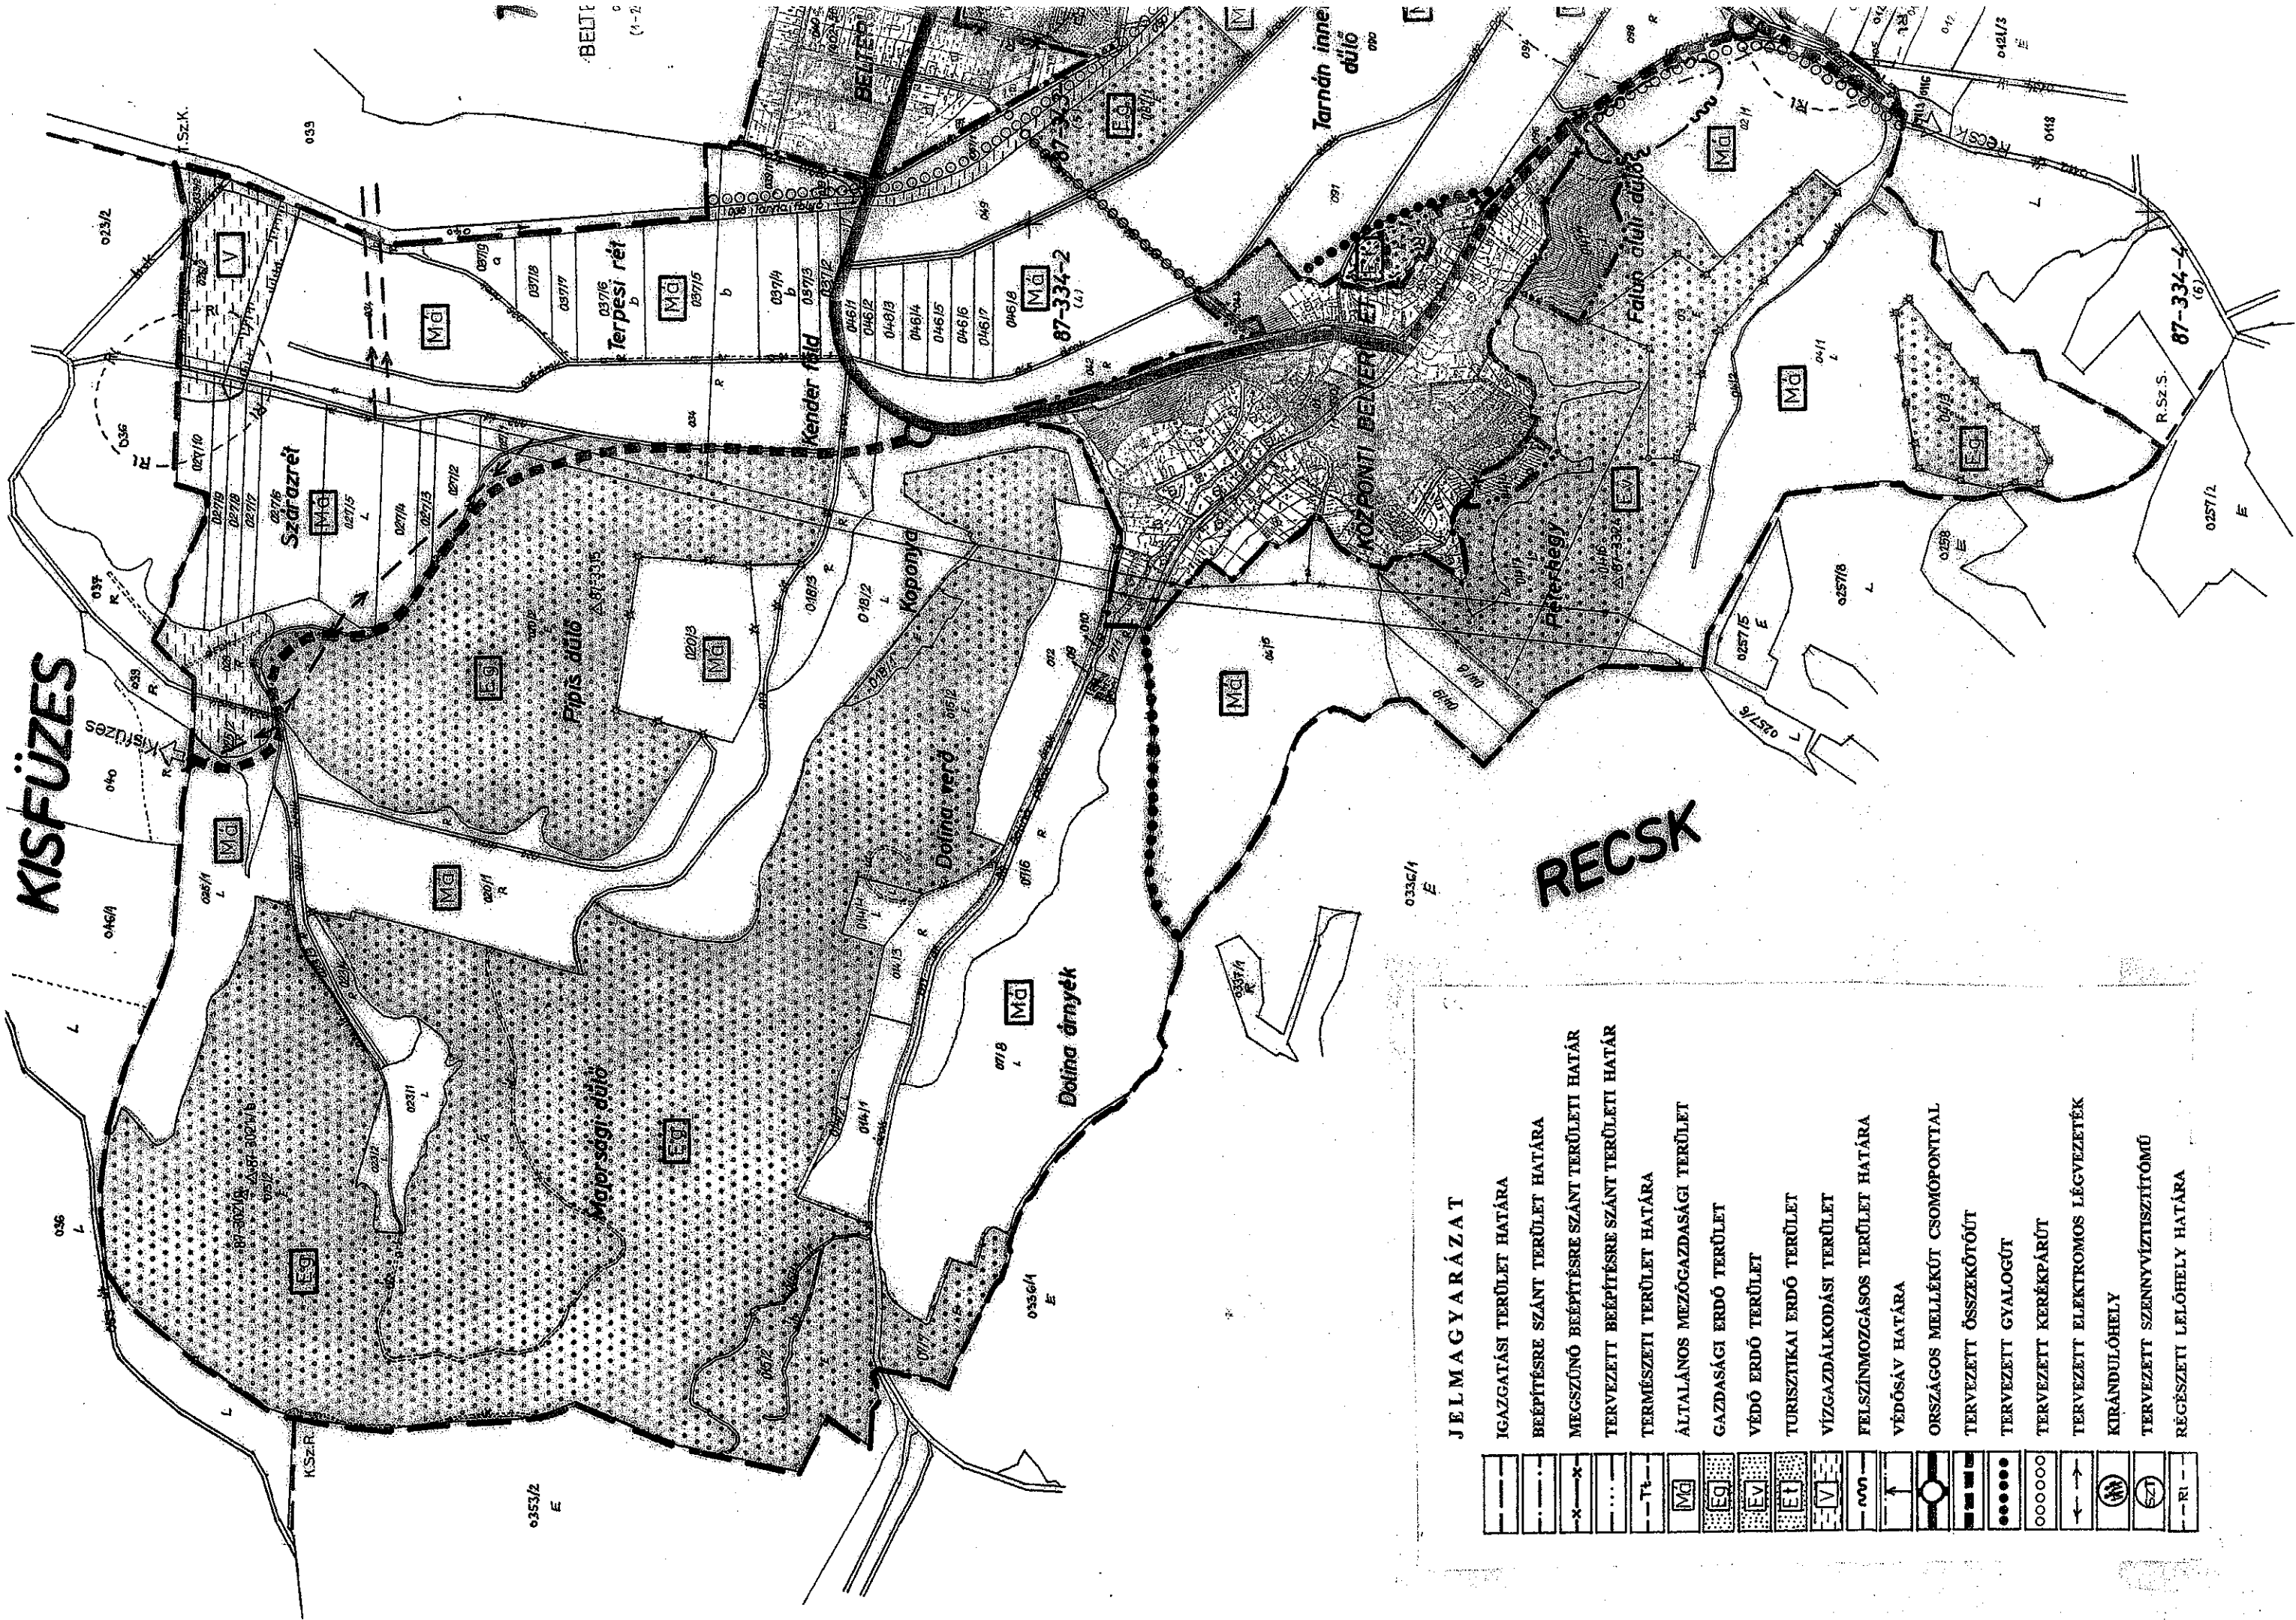


## J E L M A G Y A R Á Z A T

- IGAZGATÁSI TERÜLET HATÁRA
- · — · — BEÉPÍTÉSRE SZÁNT TERÜLET HATÁRA
- x-x- MEGSZÚNÓ BEÉPÍTÉSRE SZÁNT TERÜLETI HATÁR
- · — · — TERVEZETT BEÉPÍTÉSRE SZÁNT TERÜLETI HATÁR
- T- TERMÉSZETI TERÜLET HATÁRA
- Mg ÁLTALÁNOS MEZŐGAZDASÁGI TERÜLET
- Eg GAZDASÁGI ERDŐ TERÜLET
- Ev VÉDŐ ERDŐ TERÜLET
- Et TURISZTIKAI ERDŐ TERÜLET
- V VÍZGAZDÁLKODÁSI TERÜLET
- — — FELSZÍNMOZGÁSOS TERÜLET HATÁRA
- ↑ VÉDŐSÁV HATÁRA
- ORSZÁGOS MELLEKÜT CSOMÓPONTJAL
- · — · — TERVEZETT ÖSSZEKÖTŐÚT
- · — · — TERVEZETT GYALOGÚT
- · — · — TERVEZETT KERÉKPÁRÚT
- ← → TERVEZETT ELEKTROMOS LÉGVEZETÉK
- ⊙ KIRÁNDULÓHELY
- ⊙ SZT TERVEZETT SZENNYVÍZTISZÍTÓMŰ
- RI- RÉGÉSZETI LELOHÉLY HATÁRA

# SZAJLA KÖZSÉG

## TELEPÜLÉSSZERKEZETI TERV

M = 1 : 10000

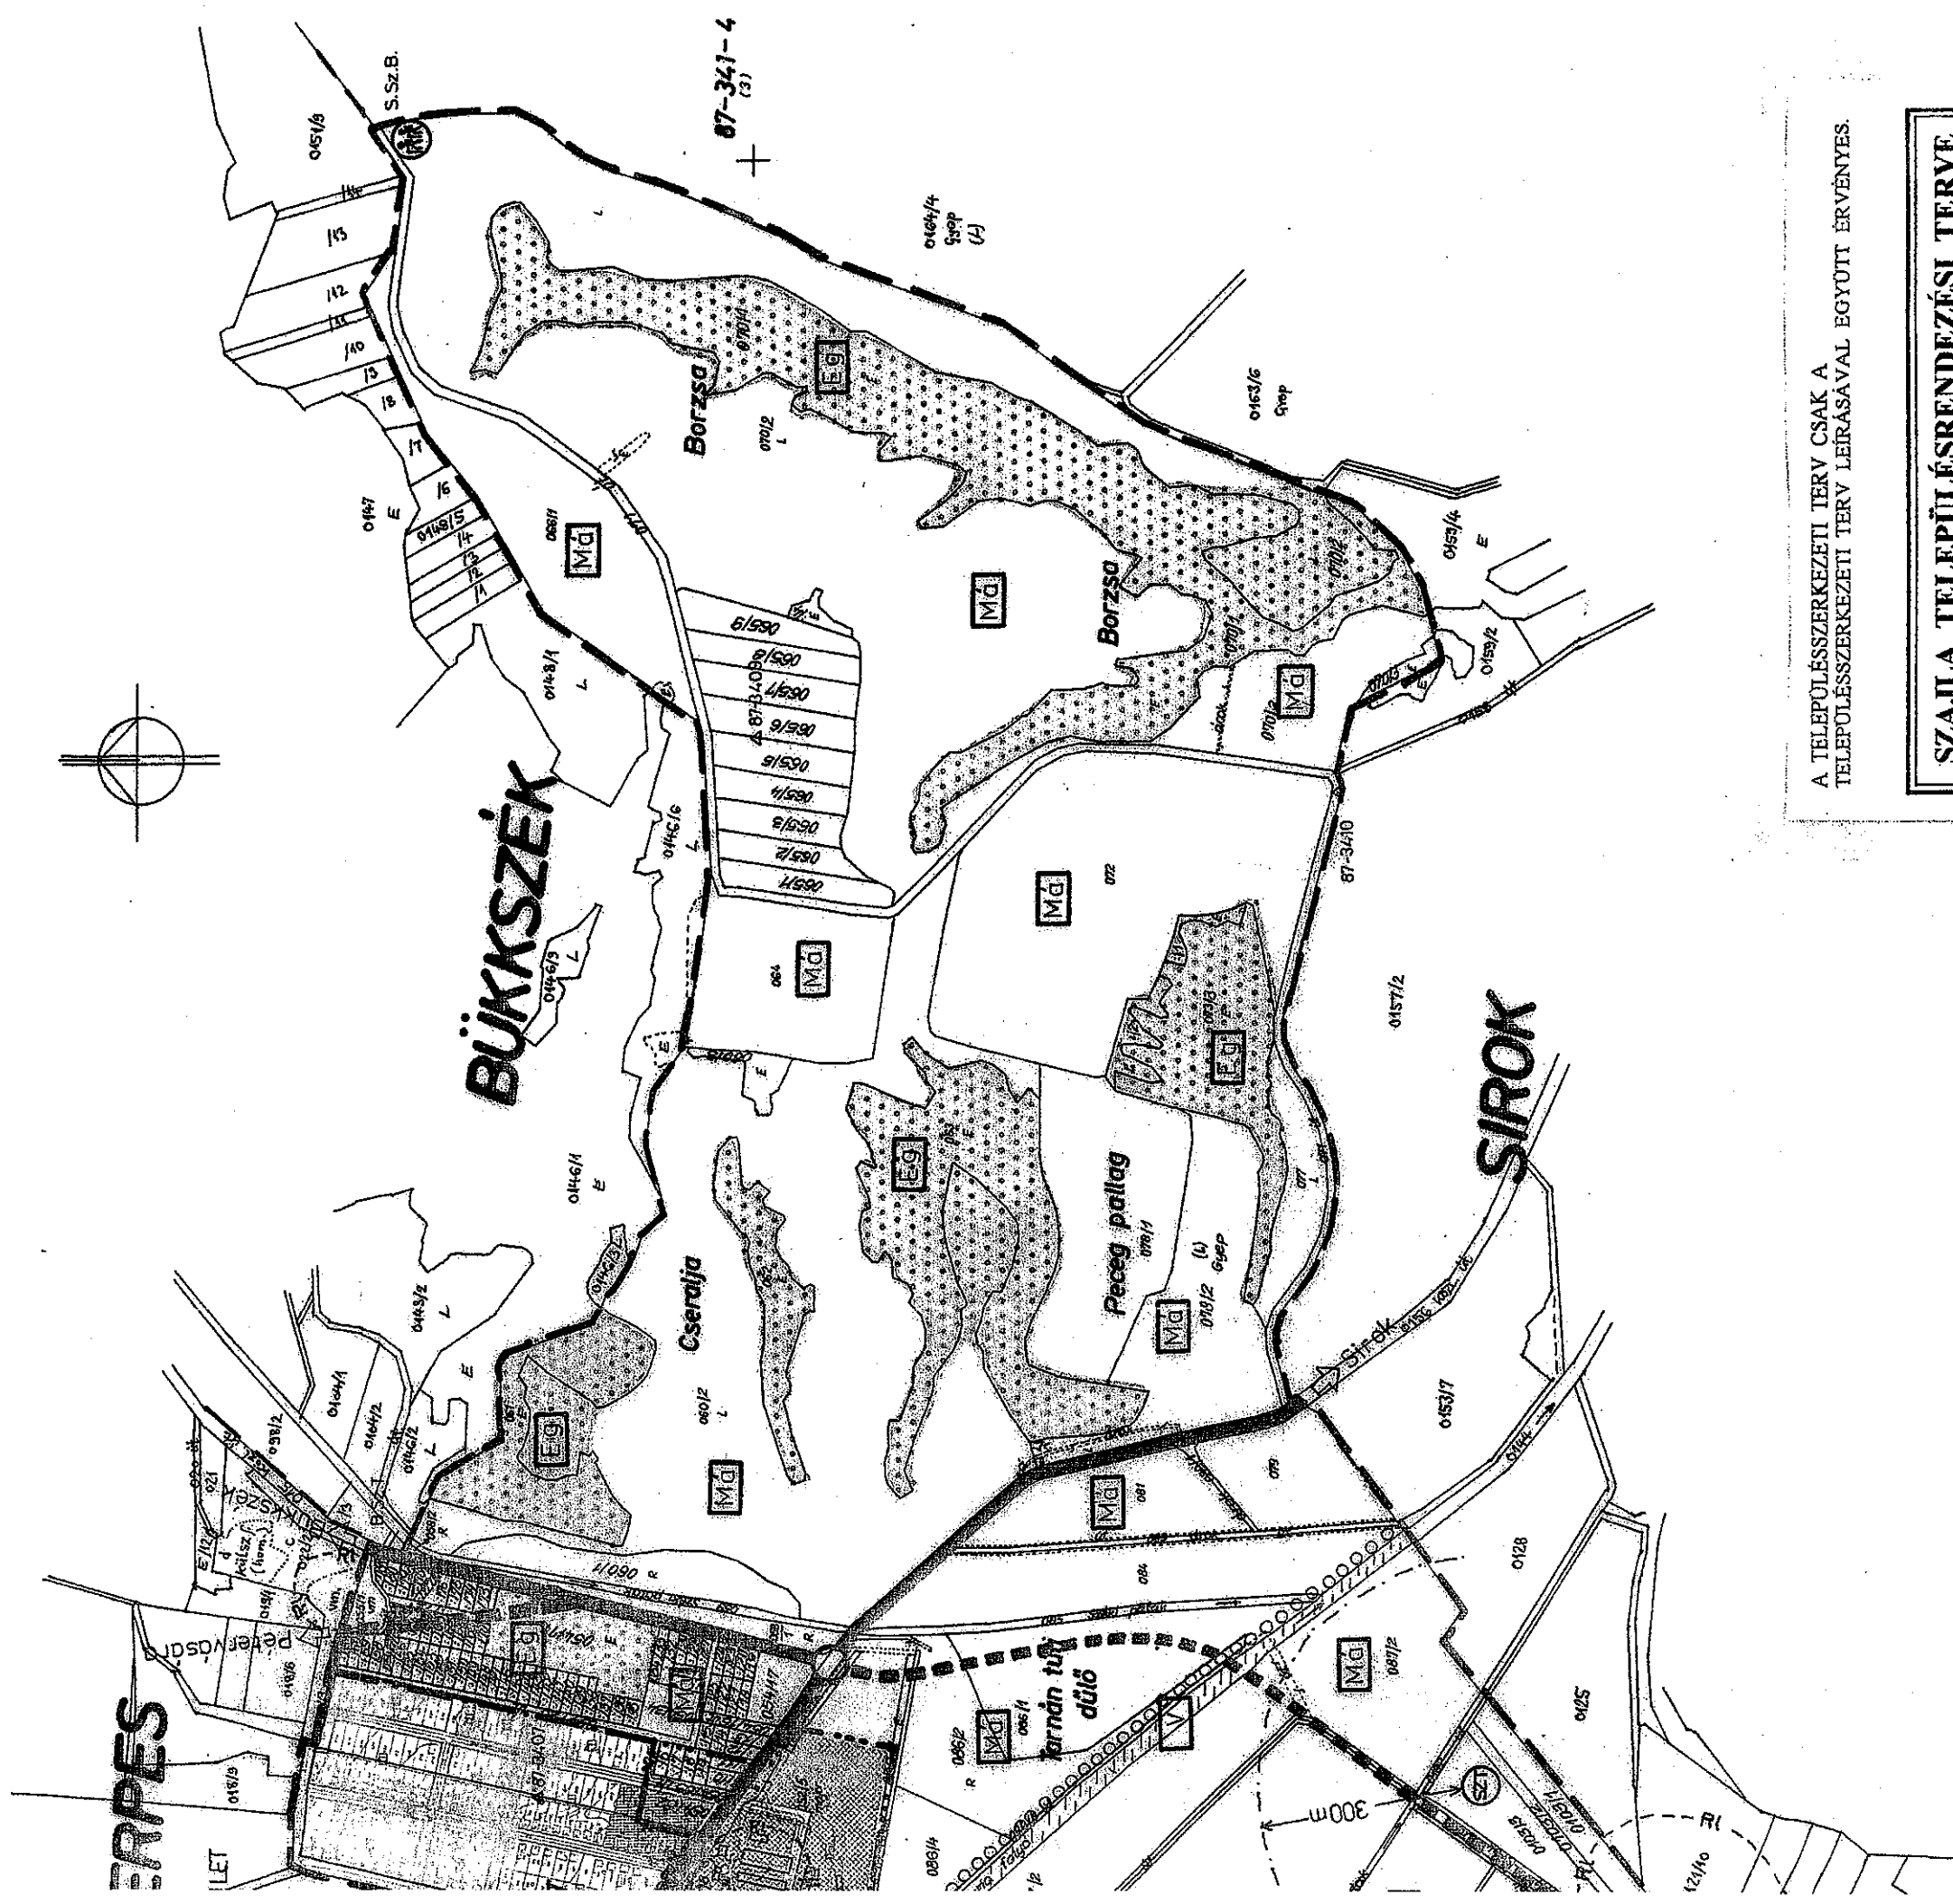

A TELEPÜLÉSSZERKEZETI TERV CSAK A  
TELEPÜLÉSSZERKEZETI TERV LEÍRÁSÁVAL EGYÜTT ÉRVÉNYES.

### SZAJLA TELEPÜLÉSSZERKEZETI TERVE

#### TELEPÜLÉSSZERKEZETI TERV

Architecton Építész Kft. 3155 Mátramindezent, Petőfi út 30.  
USA K T I B O R (MÉK: TT-1-12-0071/2001)  
okleveles építészmérnök, vezető településrendező tervező

KELT: 2004.04. LÉPTÉK: M = 1 : 10000 RAJZSZÁM: J - 1