


1:2 000

SZAJLA KÖZSÉG SZABÁLYOZÁSI TERV (BELTERÜLET)

M = 1 : 2 000

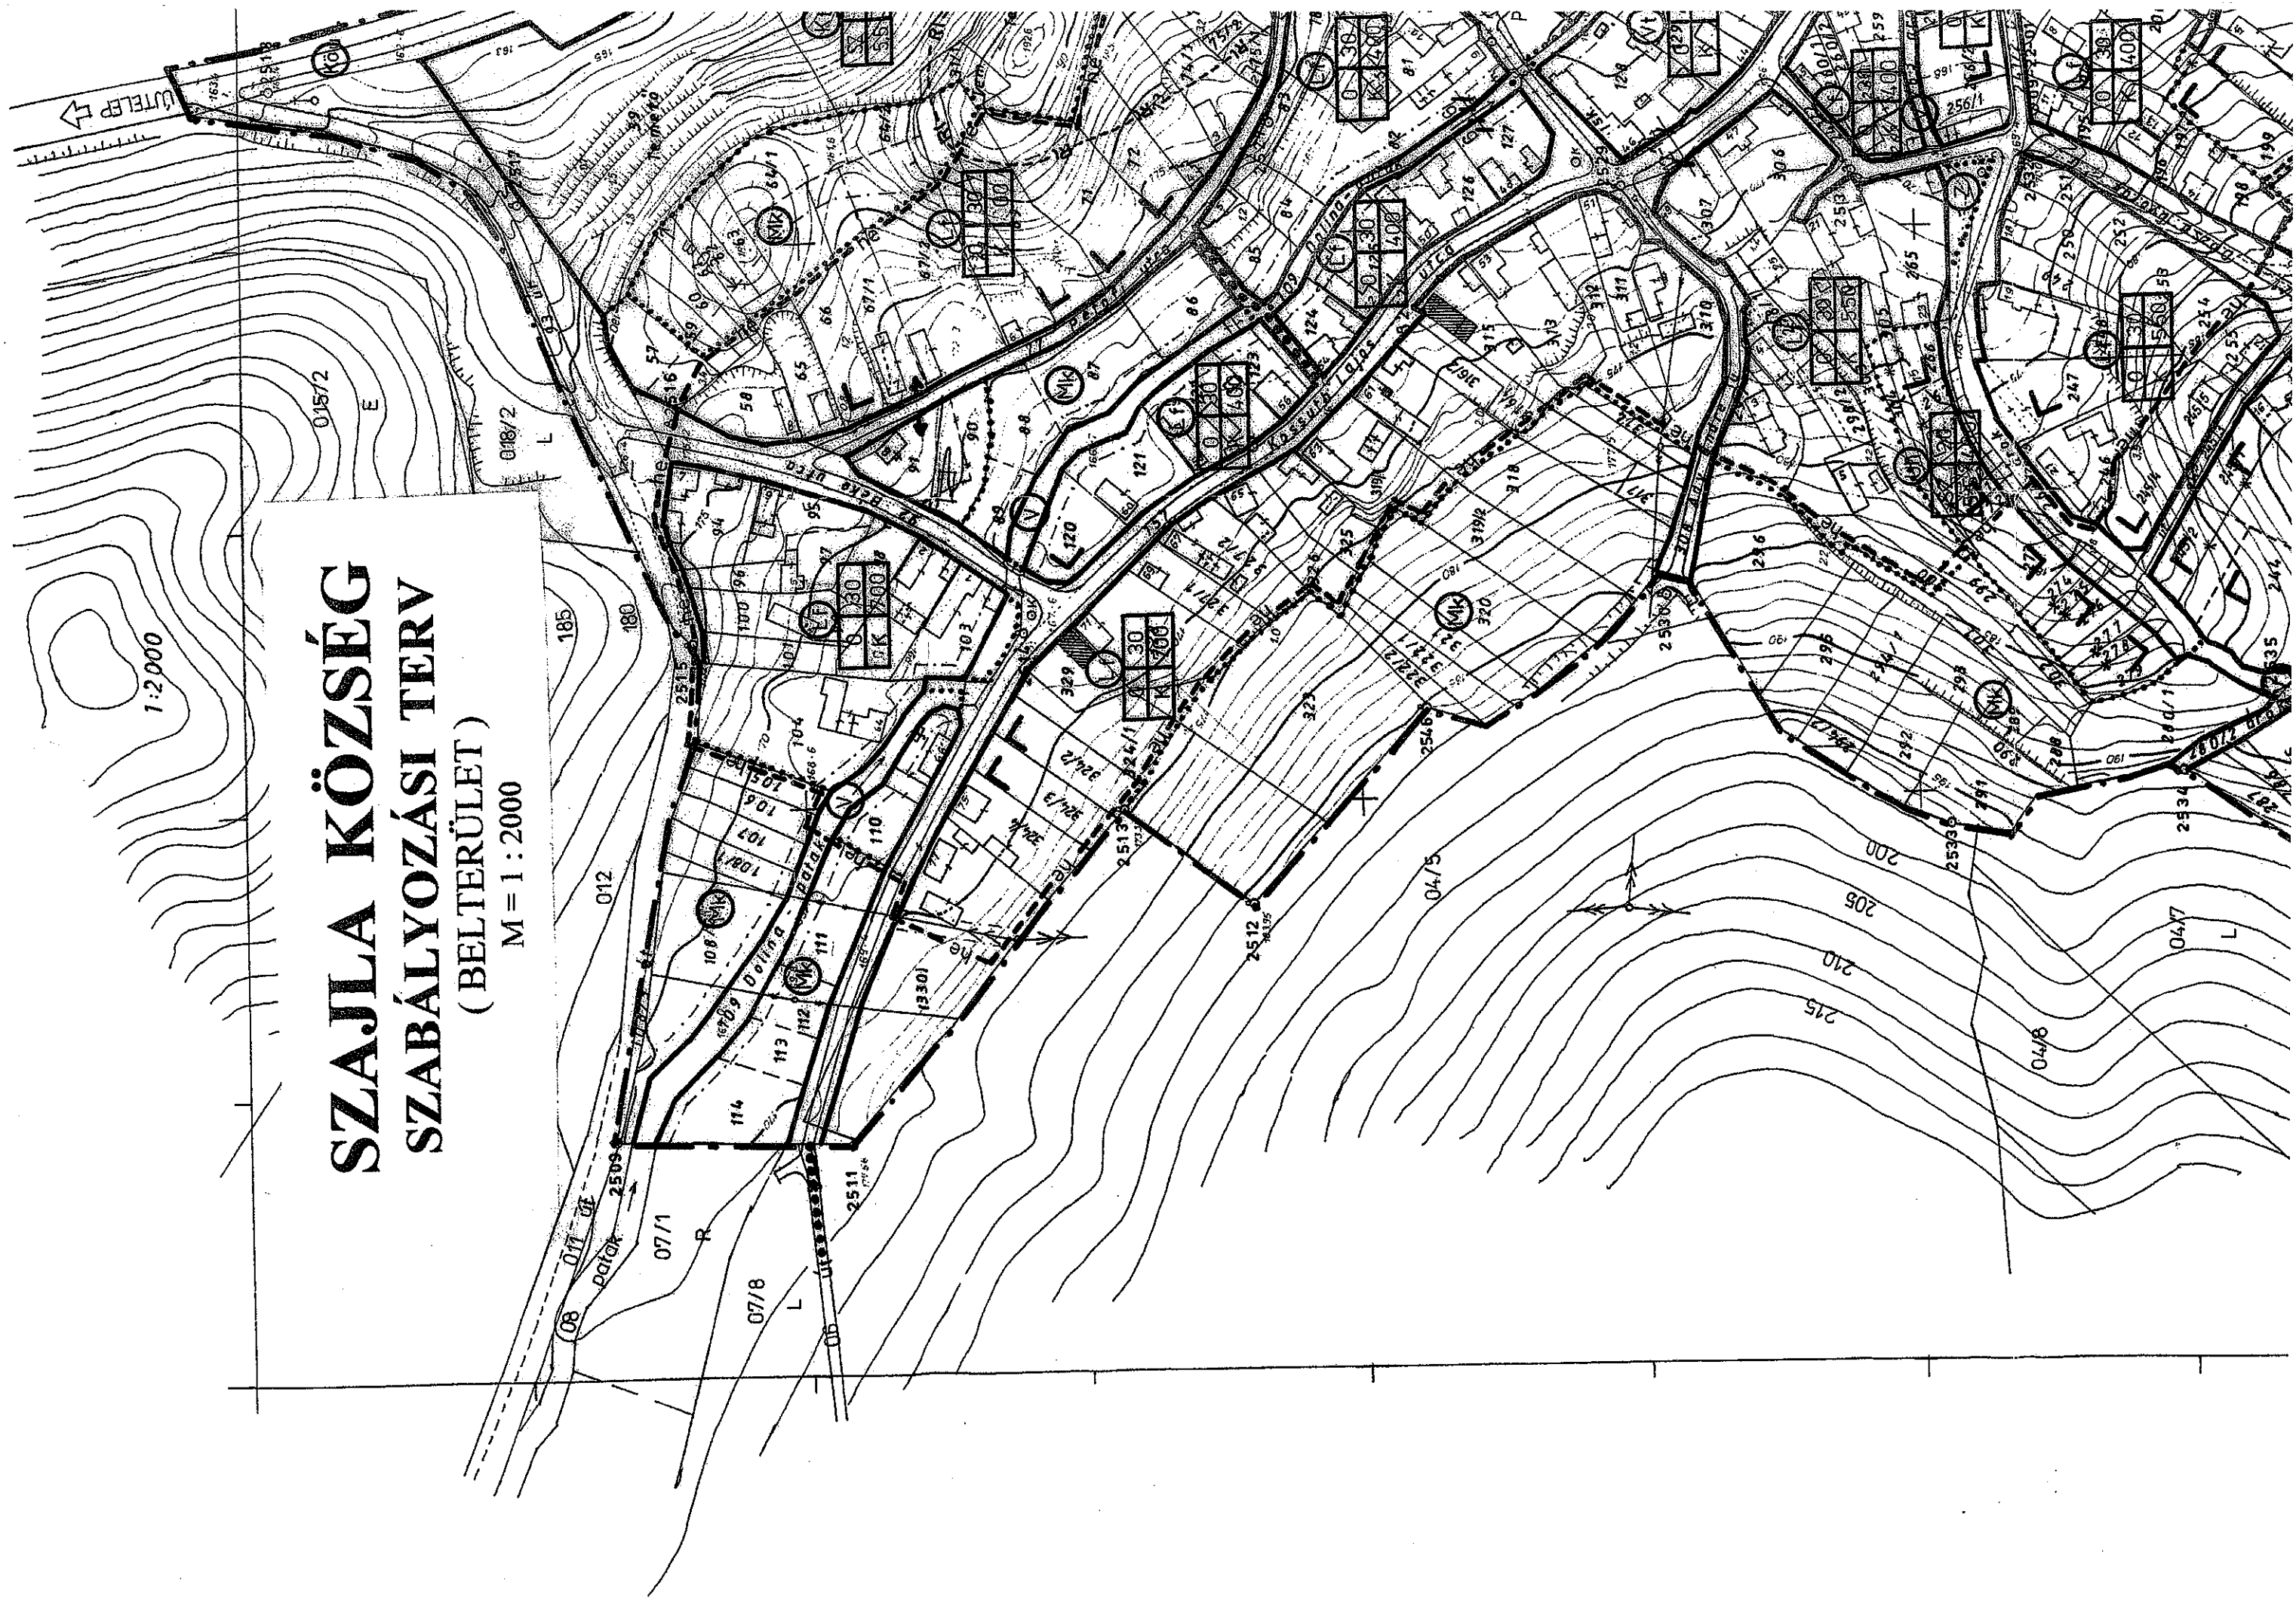

1001461

SZAJLA

belferület

SZOLGÁLATI HASZNÁLATRA



232 200

M

292 000

J E L M A G Y A R Á Z A T


	BEÉPÍTÉSRE SZÁNT TERÜLET HATÁRA
	MEGSZÚNÓ BEÉPÍTÉSRE SZÁNT TERÜLET HATÁRA
	TERVEZETT BEÉPÍTÉSRE SZÁNT TERÜLET HATÁRA
	SZABÁLYOZÁSI VONAL
	ÉPÍTÉSI ÖVEZET, ÖVEZET HATÁRA
	IRÁNYADÓ SZABÁLYOZÁSI VONAL
	TERVEZETT KÖTELEZŐ TELEKHATÁR
	ÉPÍTÉSI VONAL
	MEGSZÜNTETŐ JEL
	VÉDŐSÁV HATÁRA
	BEÉPÍTÉSI MÓD ÉPÍTMÉNYMAGASSÁG (MAX) TELEKTERÜLET (MIN)
	BEÉPÍTÉSI MÓD ÉPÍTMÉNYMAGASSÁG (MAX) TELEKTERÜLET (MIN)
	BEÉPÍTÉSRE TERVEZETT HELYI MŰVI ÉRTEK HELYI ÉRTÉKVÉDELMI TERÜLET HATÁRA
	TELEPÜLÉSKÖZPONT VEGYES TERÜLET
	FALUSIAS LAKÓTERÜLET
	HÉTVÉGI HÁZAS ÜDÜLŐ TERÜLET
	KÖZÜTI KÖZLEKEDÉSI TERÜLET
	TEMETŐ KÜLÖNLEGES TERÜLET
	SPORTOLÁSI KÜLÖNLEGES TERÜLET
	VÍZGAZDÁLKODÁSI TERÜLET
	ZÖLDTERÜLET
	ÁLTALÁNOS MEZŐGAZDASÁGI TERÜLET
	KERTES MEZŐGAZDASÁGI TERÜLET
	GAZDASÁGI ERDŐ TERÜLET
	AZONOS ÉPÍTÉSI ÖVEZET
	TERVEZETT GYALOGÚT
	TERVEZETT KERÉKPÁRÚT
	FELSZÍNMOZGÁSOS TERÜLET HATÁRA
	RÉGÉSZETI LELŐHELY HATÁRA

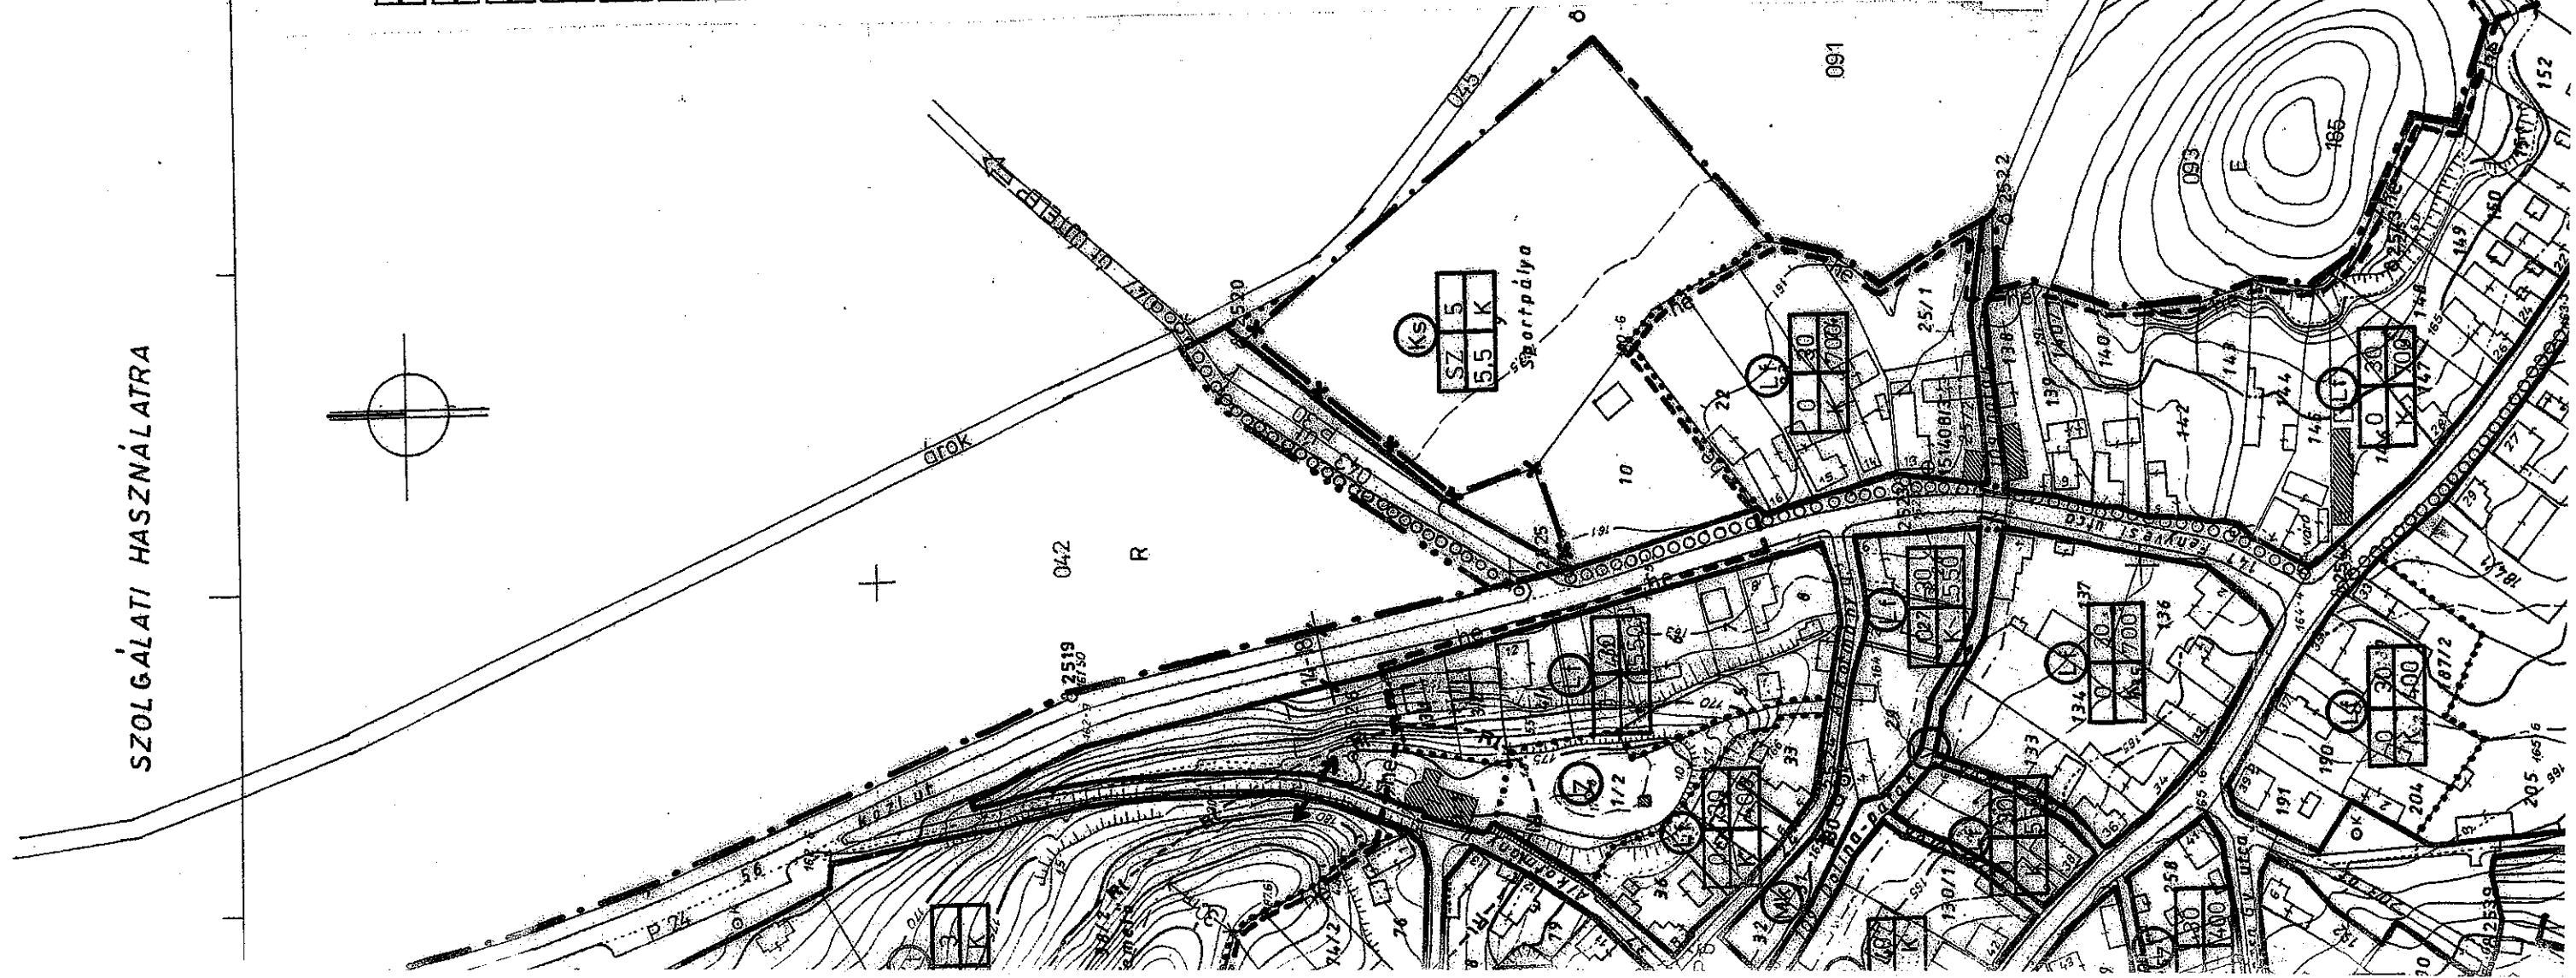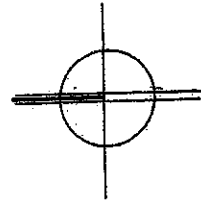

5.5 | K
Sportpálya

V	Z	Má	Mk	Eg	///	●●●●●●	○○○○○○	—w—	—R—
---	---	----	----	----	-----	--------	--------	-----	-----

- VÍZGAZDÁLKODÁSI TERÜLET
- ZÖLDTERÜLET
- ÁLTALÁNOS MEZŐGAZDASÁGI TERÜLET
- KERTES MEZŐGAZDASÁGI TERÜLET
- GAZDASÁGI ERDŐ TERÜLET
- AZONOS ÉPÍTÉSI ÖVEZET
- TERVEZETT GYALOGÚT
- TERVEZETT KERÉKPÁRÚT
- FELSZÍNMOZGÁSOS TERÜLET HATÁRA
- RÉGÉSZETI LELŐHELY HATÁRA

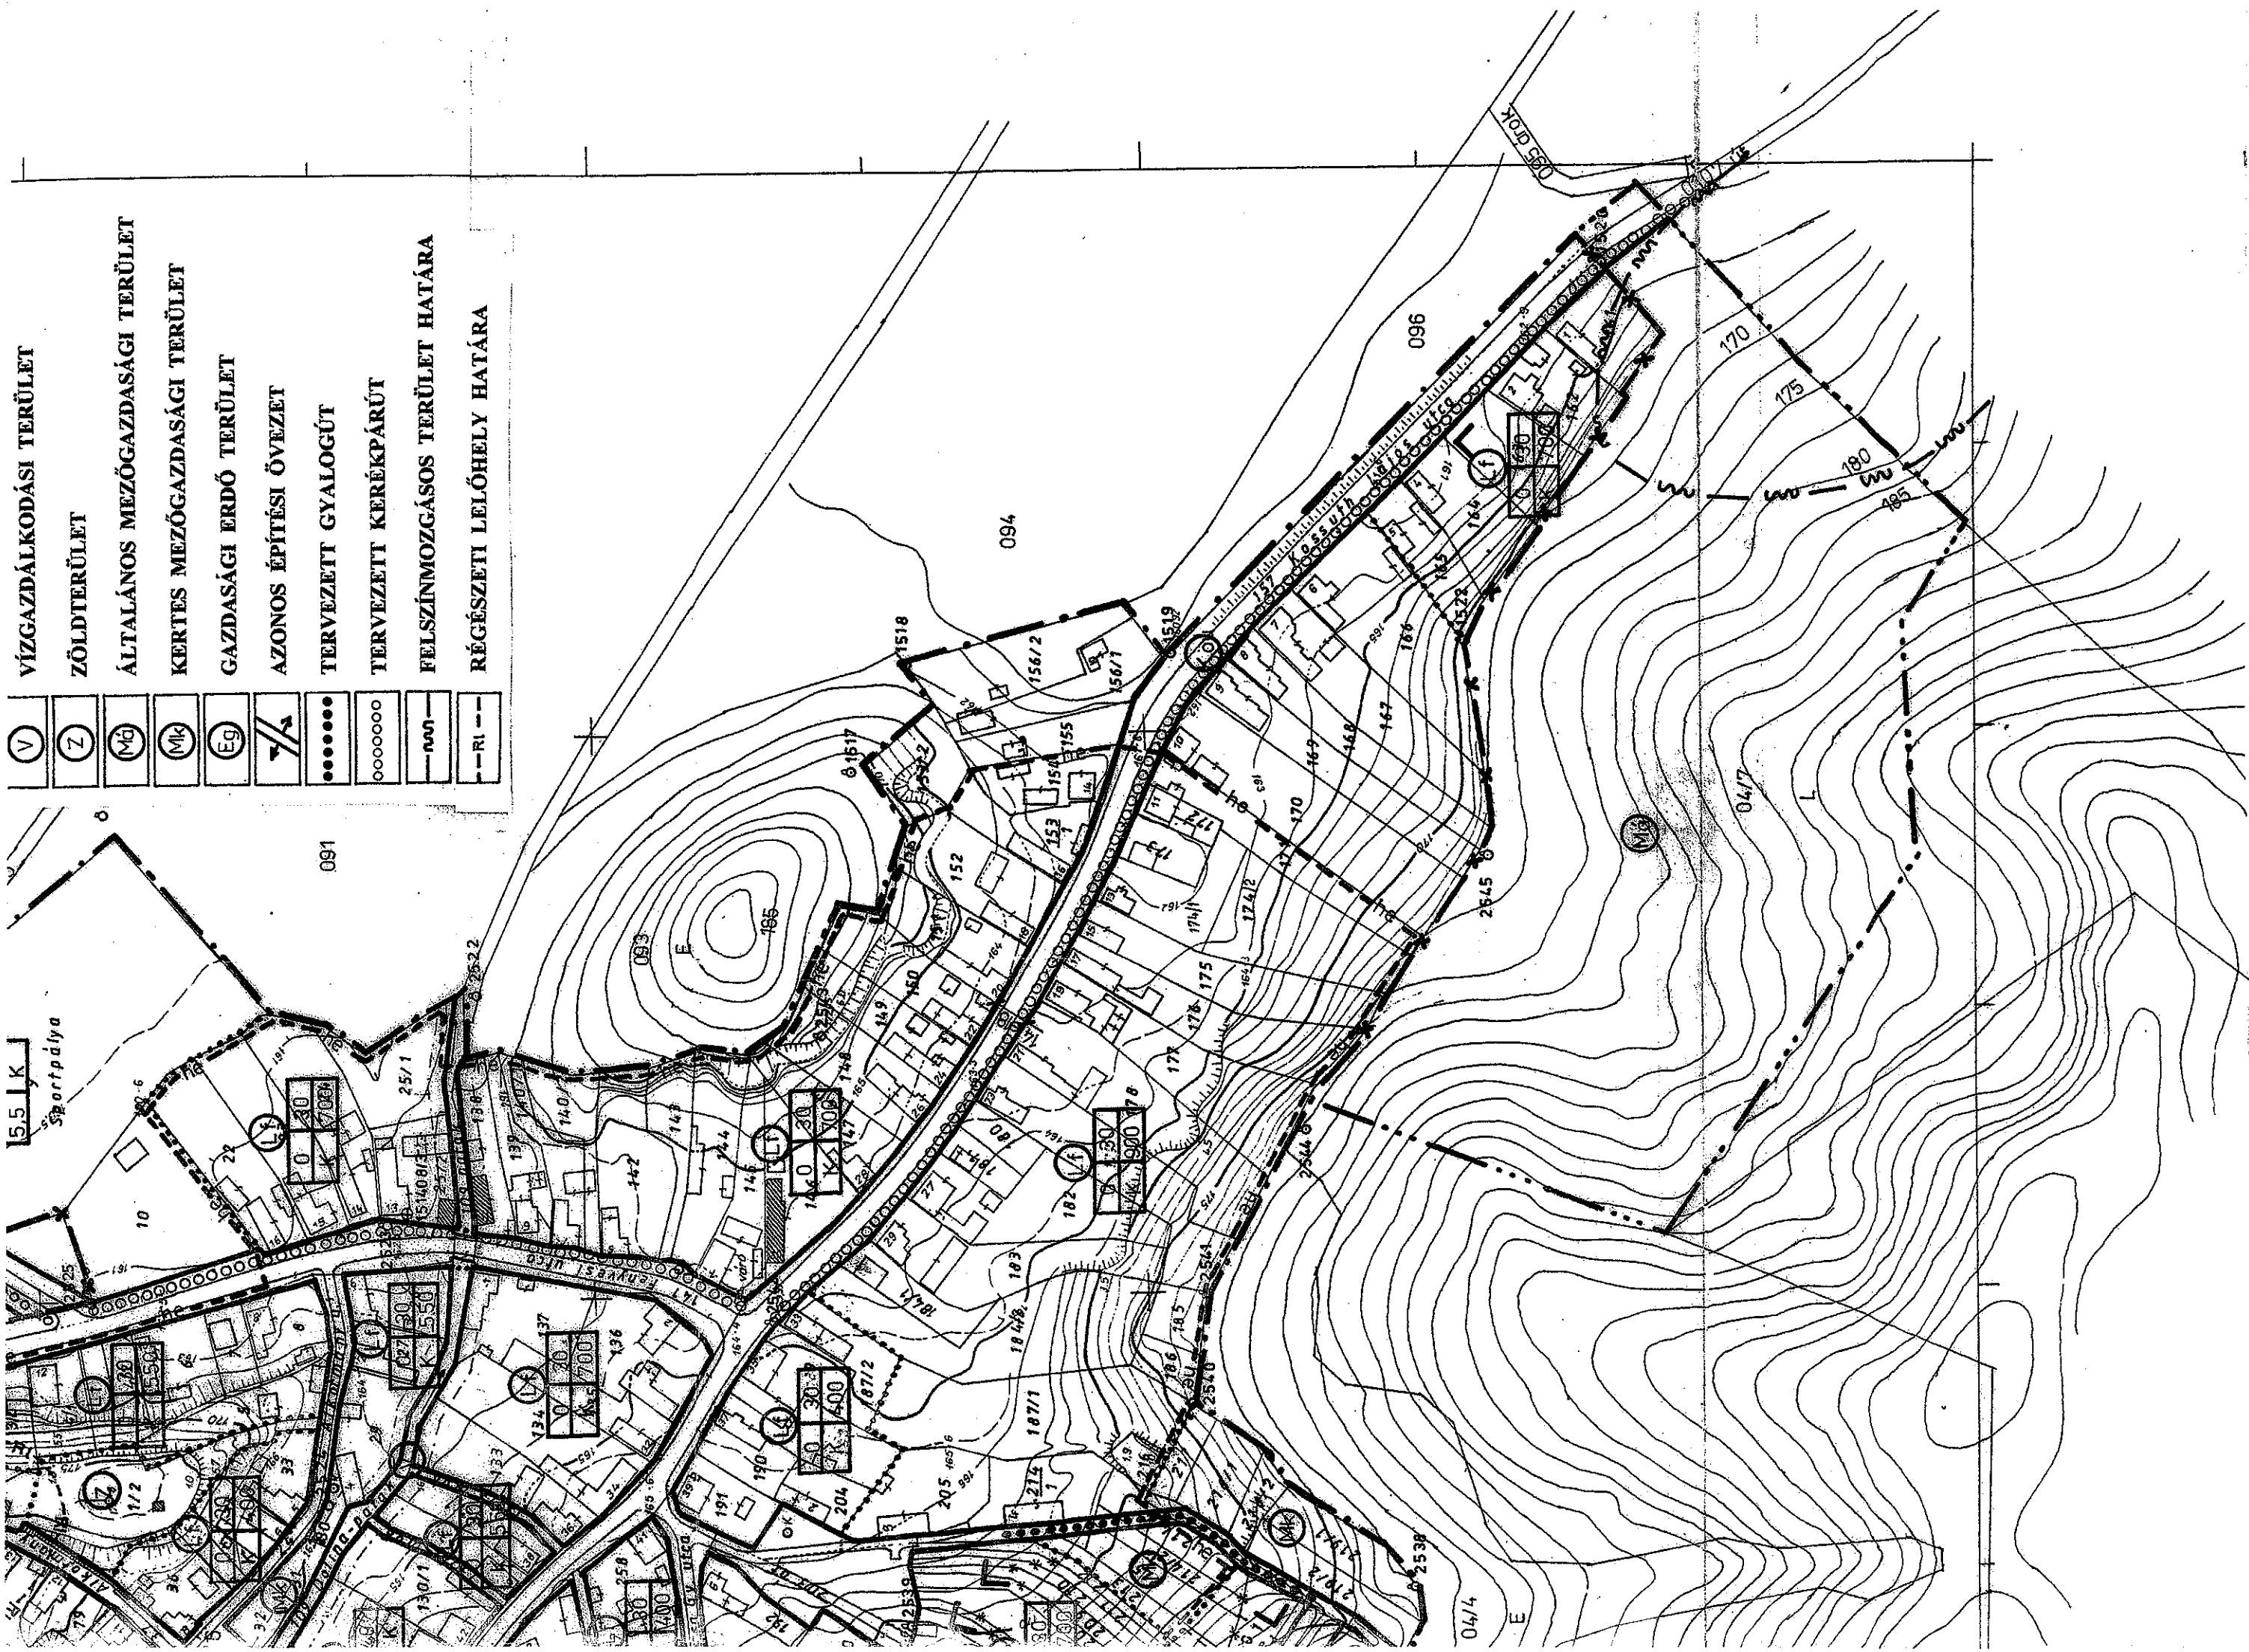

091

094

04/4
E

04/4
E

170

175

180

185

04/7

L

S

M3

096

1518

1567/2

1567/1

1519

153

154

155

177

178

175

174

170

169

167

148

167

2545



































